

**Begane grond**

alle maten op tekening onderling en in het werk controleren



ARCHITECTENBUREAU  
**RUBEN WENNEKERS**


Architect BNA | Raadhuisstraat 22 1474HG Oosthuizen | 0299 397 516

Project Unique House 1  
 Specificatie Plattegrond begane grond  
 Opdrachtgever Unique House

Werknr. 19-162  
 Schaal 1:100  
 Datum 27-11-2020

A |  
 B |  
 C |

Formaat A3  
 tek.nr. PL-01

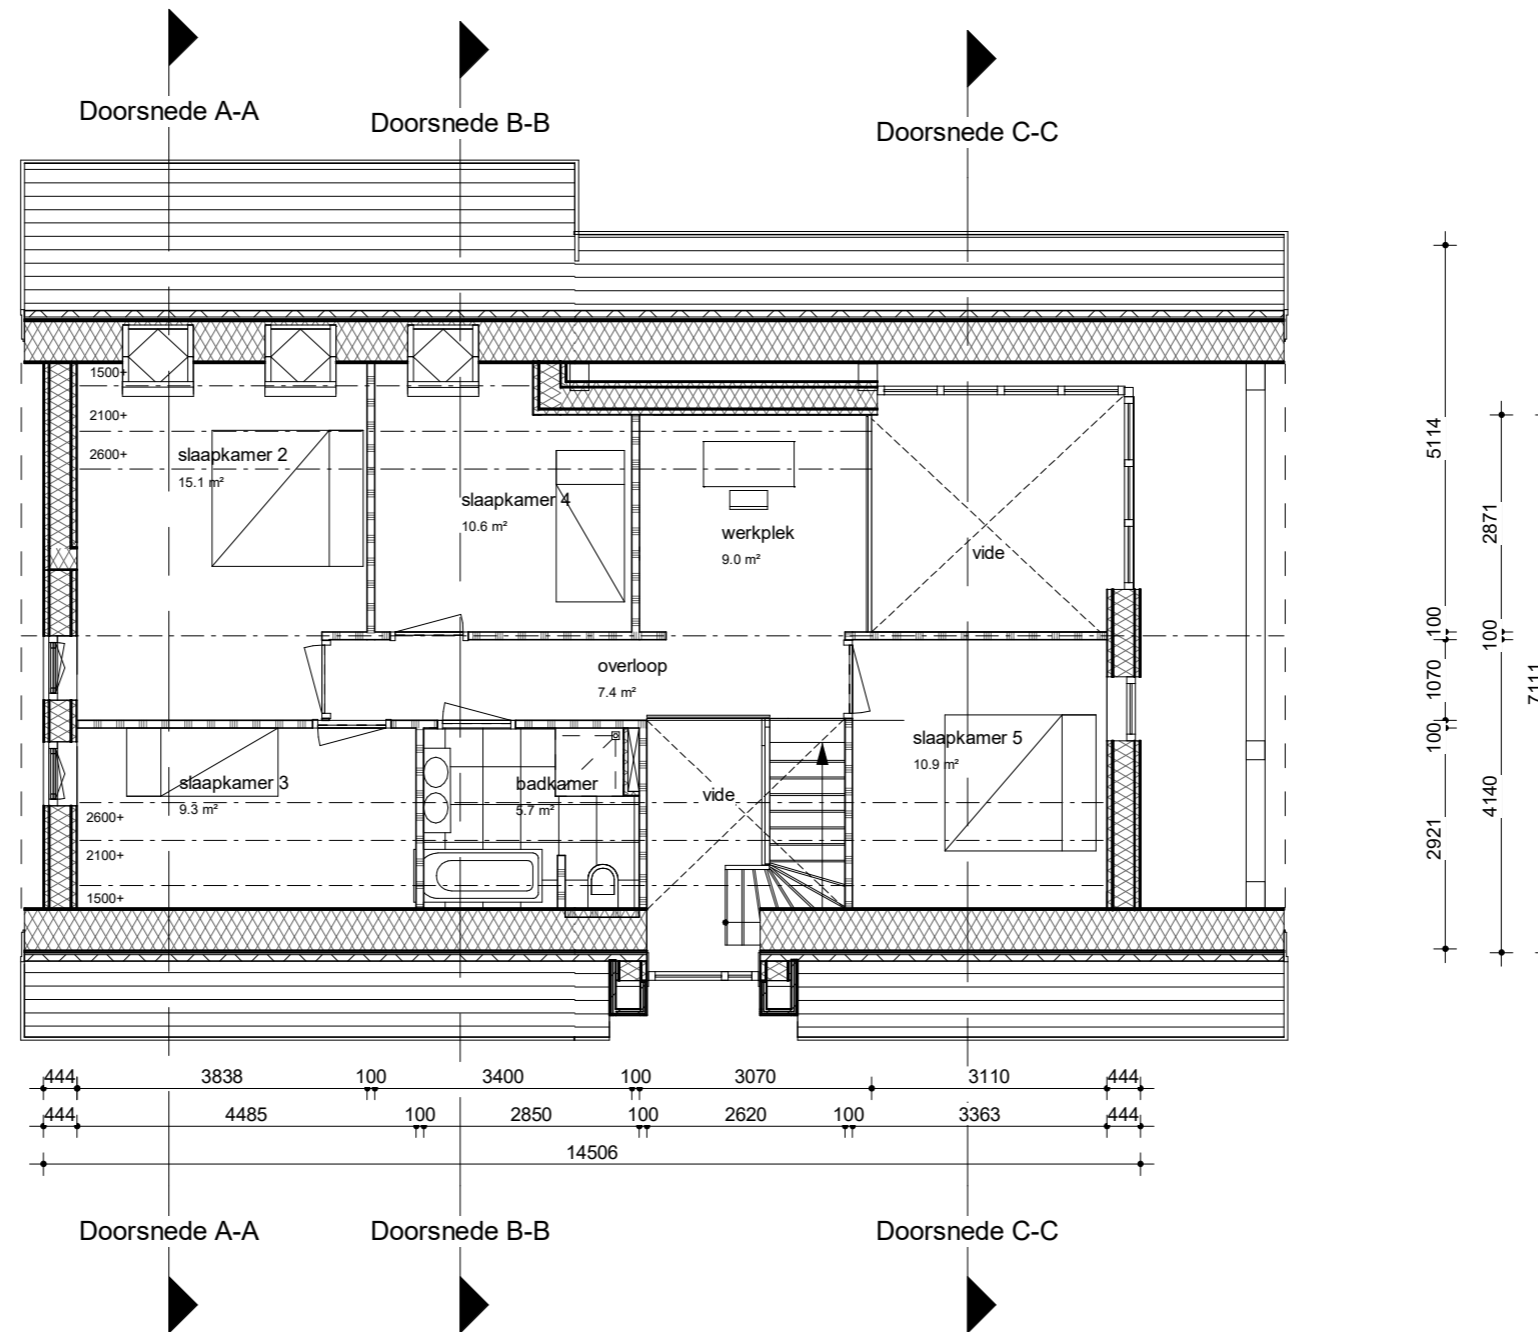

## Eerste verdieping

alle maten op tekening onderling en in het werk controleren



ARCHITECTENBUREAU  
**RUBEN WENNEKERS**

Architect BNA | Raadhuisstraat 22 1474HG Oosthuizen | 0299 397 516

Project Unique House 1  
 Specificatie Plattegrond 1e verdieping  
 Opdrachtgever Unique House

Werknr. 19-162  
 Schaal 1:100  
 Datum 27-11-2020

A |  
 B |  
 C |

Formaat A3  
 teknr. PL-02