

Begane grond

alle maten op tekening onderling en in het werk controleren



ARCHITECTENBUREAU
RUBEN WENNEKERS


Architect BNA | Raadhuisstraat 22 1474HG Oosthuizen | 0299 397 516

Project Unique House 2
 Specificatie Plattegrond begane grond
 Opdrachtgever Unique House

Werknr. 19-162
 Schaal 1:100
 Datum 27-11-2020

A |
 B |
 C |

Formaat A3
 tek.nr. PL-01

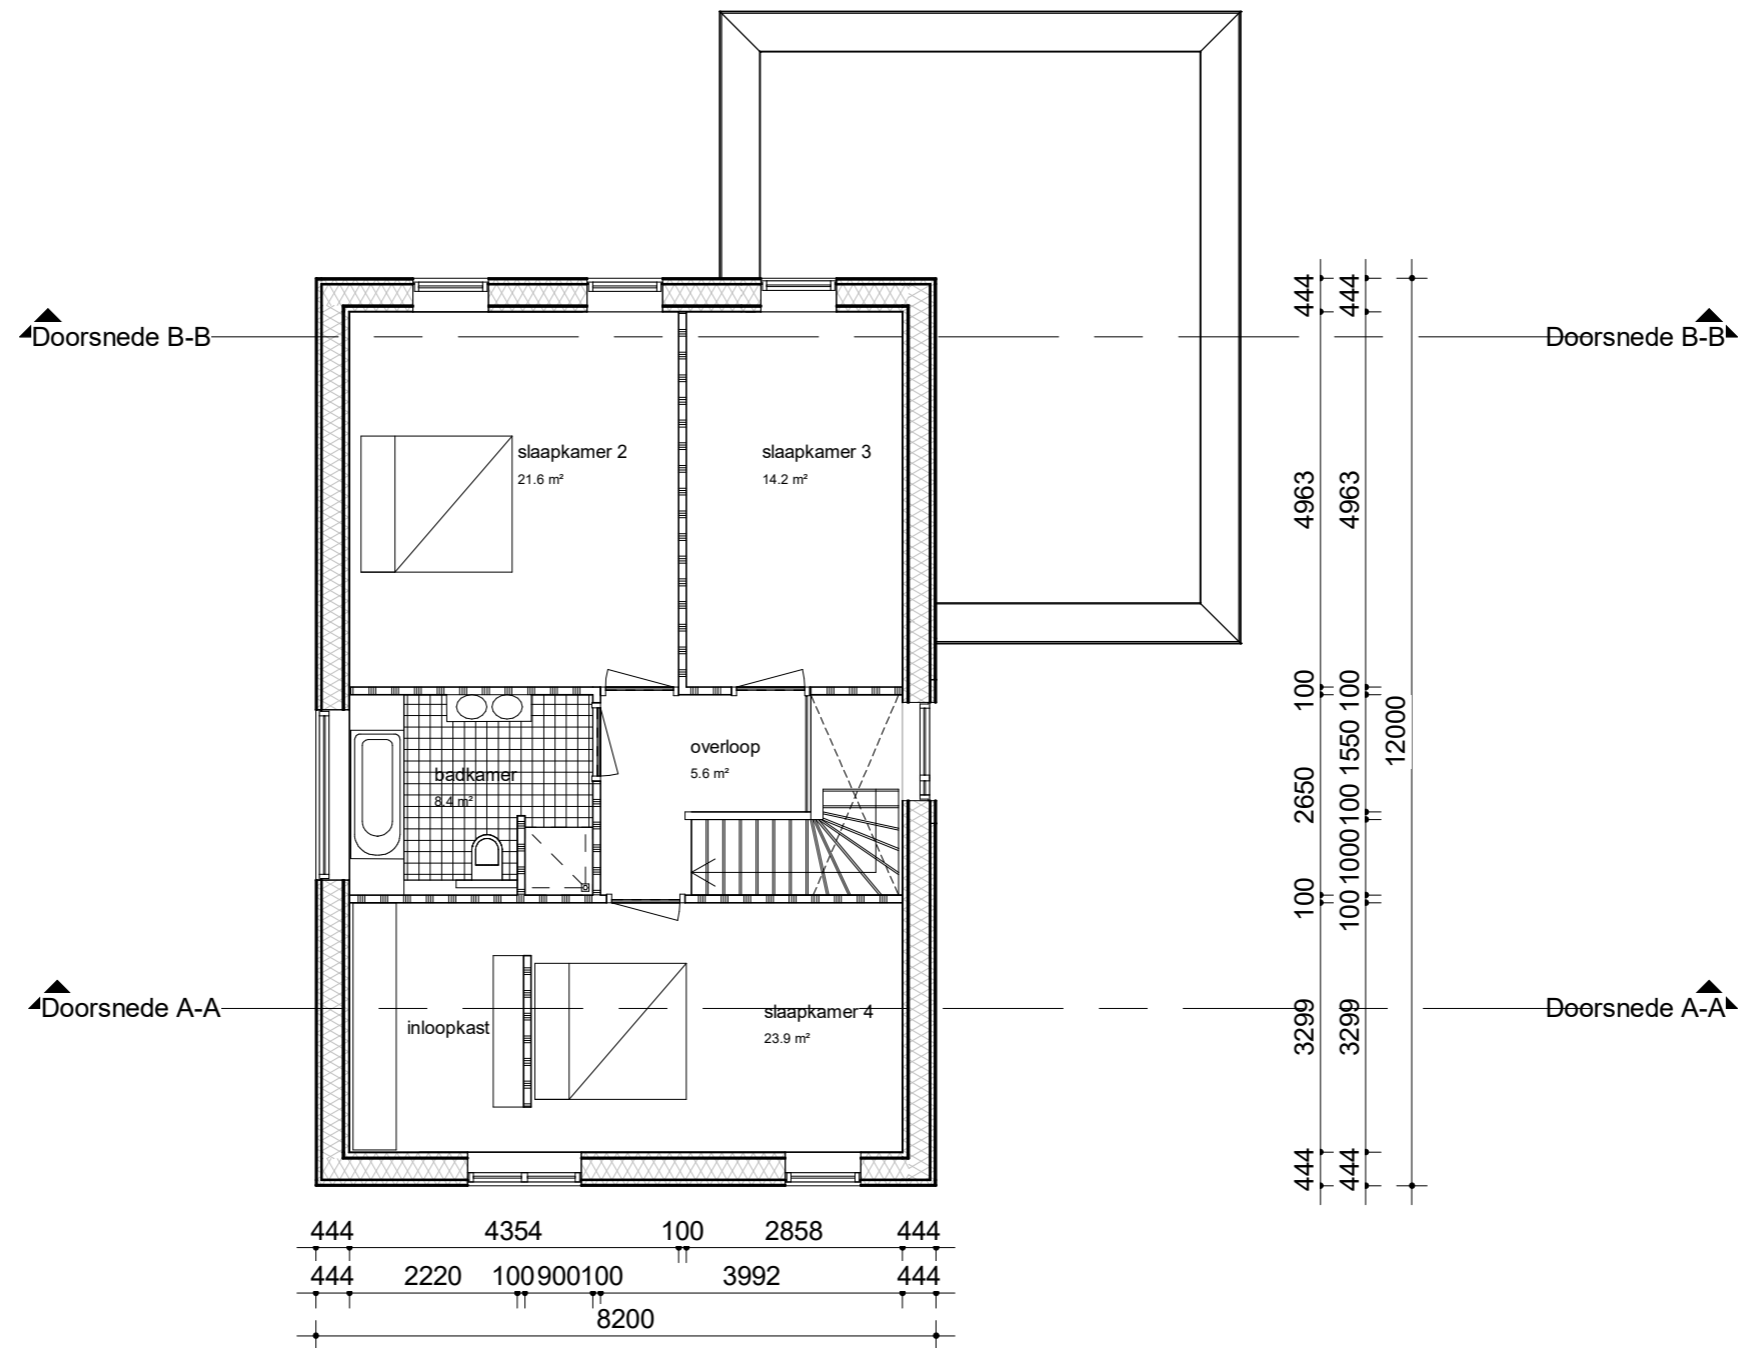

Eerste verdieping

alle maten op tekening onderling en in het werk controleren



ARCHITECTENBUREAU
RUBEN WENNEKERS

Architect BNA | Raadhuisstraat 22 1474HG Oosthuizen | 0299 397 516

Project Unique House 2
 Specificatie Plattegrond 1e verdieping
 Opdrachtgever Unique House

Werknr. 19-162
 Schaal 1:100
 Datum 27-11-2020

A |
 B |
 C |

Formaat A3
 teknr. PL-02